



# Hall 2.2b

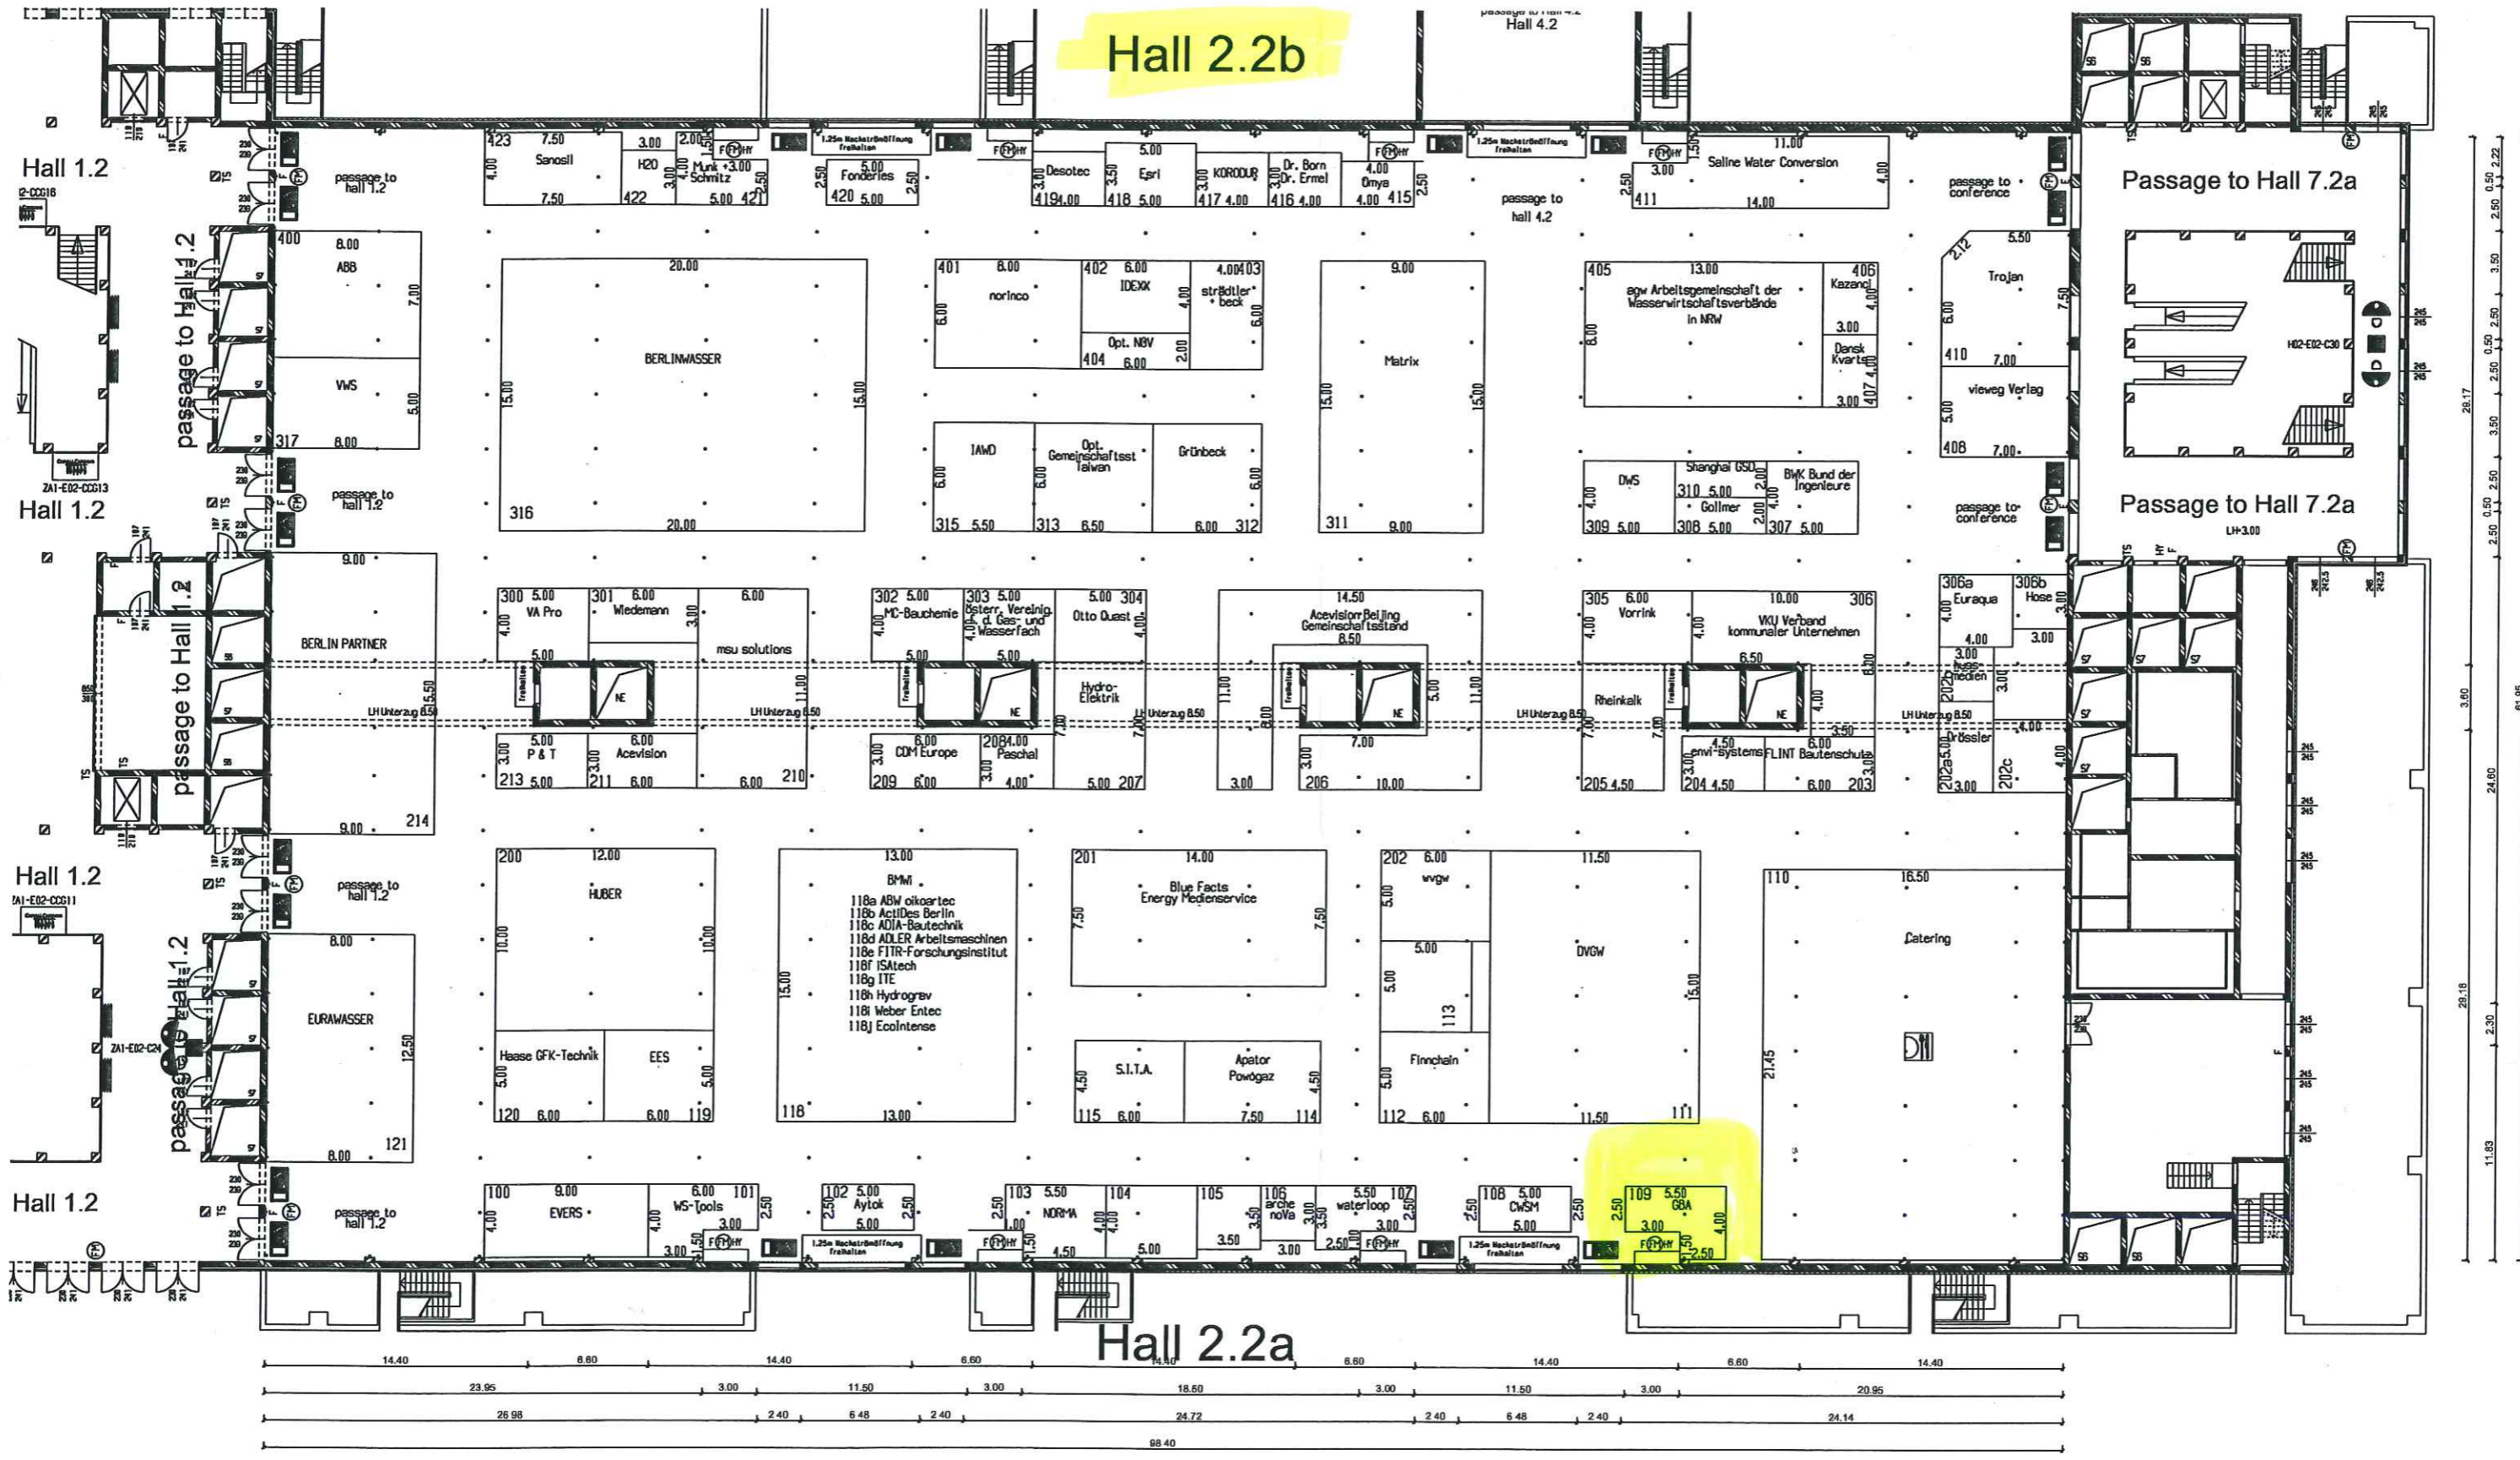

# Hall 2.2a

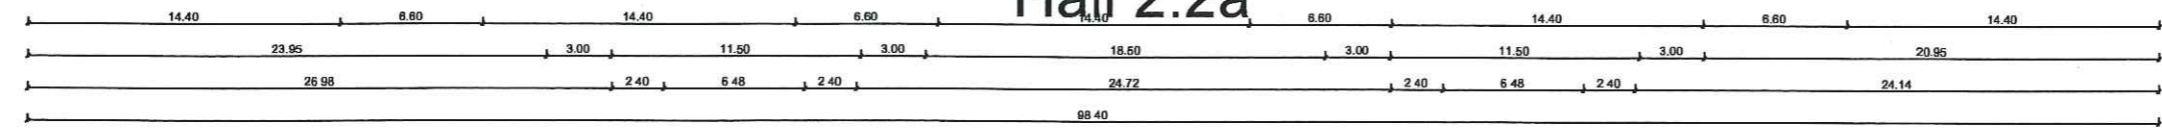

**Legende:**

- HY Hydrant
- F Feuerlöcher
- FM Feuermelder
- ELT Elektrotechnik
- Notausgang

Alle Maße sind vor Ort zu prüfen!

**Messe Berlin**

Messe Berlin GmbH  
Messedamm 22  
14855 Berlin

Telefon: +49 (0)30/3030-0  
Telefax: +49 (0)30/3030-2325  
E-Mail: central@messe-berlin.de

Veranstaltung:  
**WASSER BERLIN INTERNATIONAL 2011**

Zeitraum:  
02. - 05.05.2011

Ort:  
**Halle 2.2**

Planart/Plannummer:  
**Grundriss**

Maßstab:  
1:200

erstellt:

geändert:

Fuer die Messe Berlin geprüft und freigegeben: